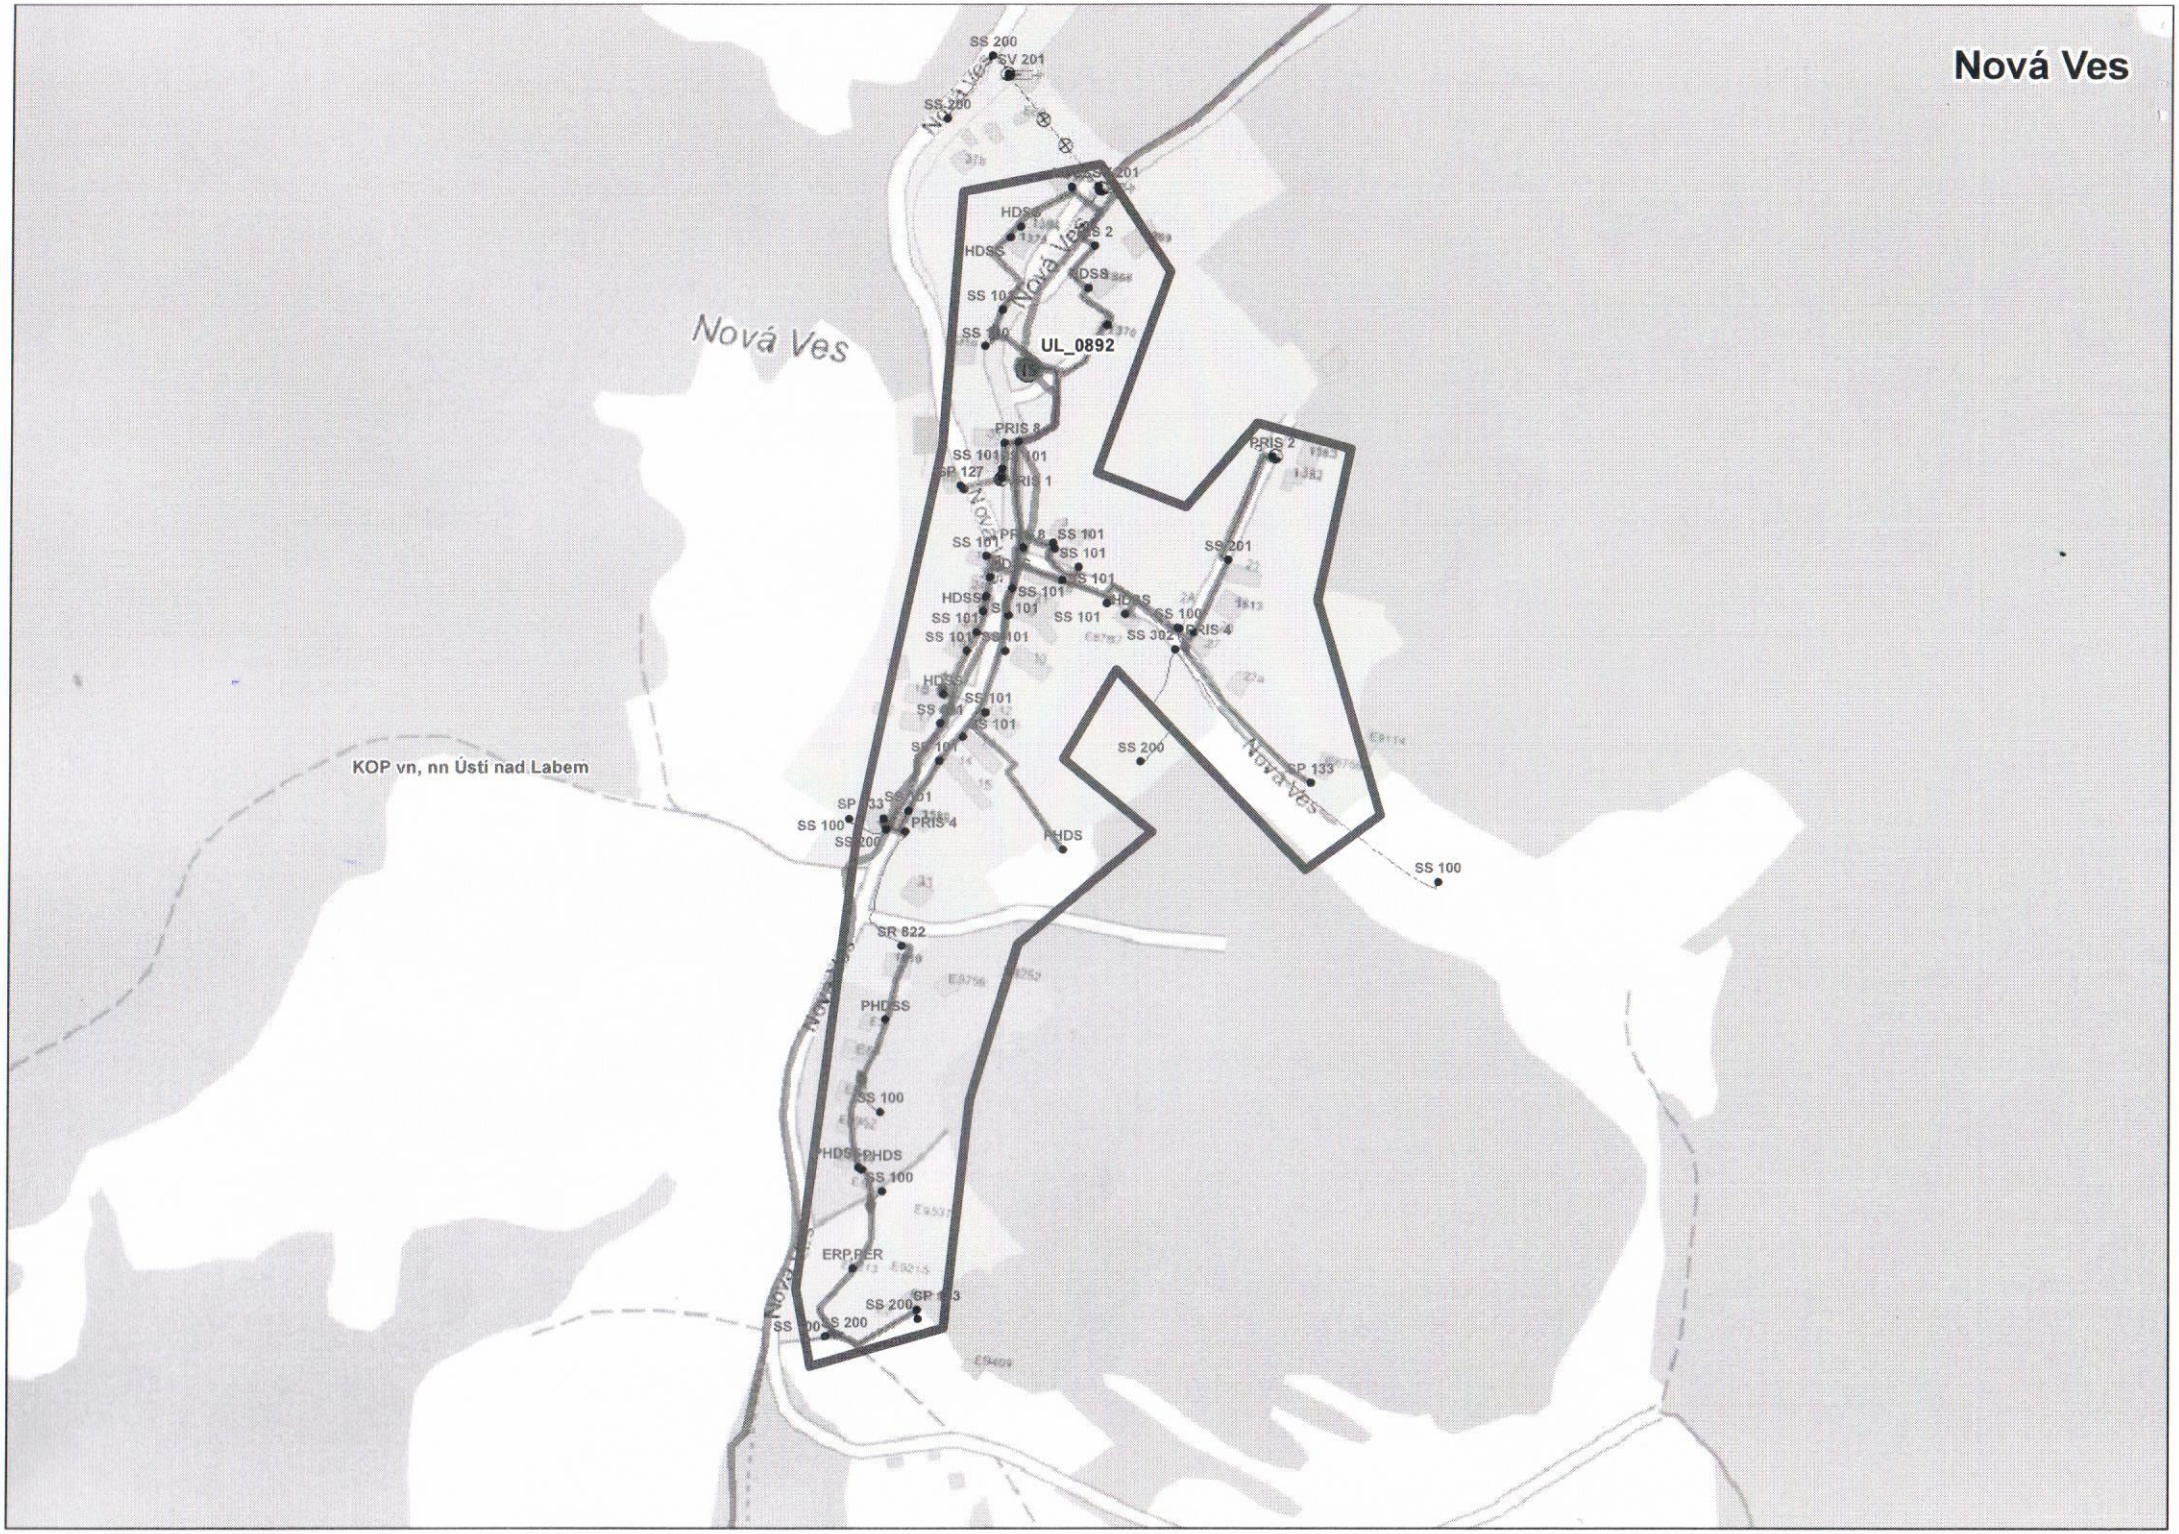
Nová Ves
Nová Ves
Nová Ves
Nová Ves
Nová Ves
Nová Ves
UL_0892
KOP vn, nn Ústí nad Labem
SS 200
SV 201
SS 200
HDSS
PRIS 2
HDSS
SS 101
SS 100
PRIS 8
SS 101
SP 127
PRIS 1
PRIS 2
SS 101
SS 101
SS 101
SS 201
HDSS
SS 101
SS 101
SS 101
SS 101
SS 100
SS 302
PRIS 4
SS 101
SS 101
SS 101
SS 200
SP 133
SP 133
SS 101
SS 100
PRIS 4
SS 200
PHDS
SS 100
SR 822
PHDSS
SS 100
PHDS
PHDS
SS 100
ERP,PER
SS 200
SP 133
SS 200
SS 200